Area progettuale pop-up shop

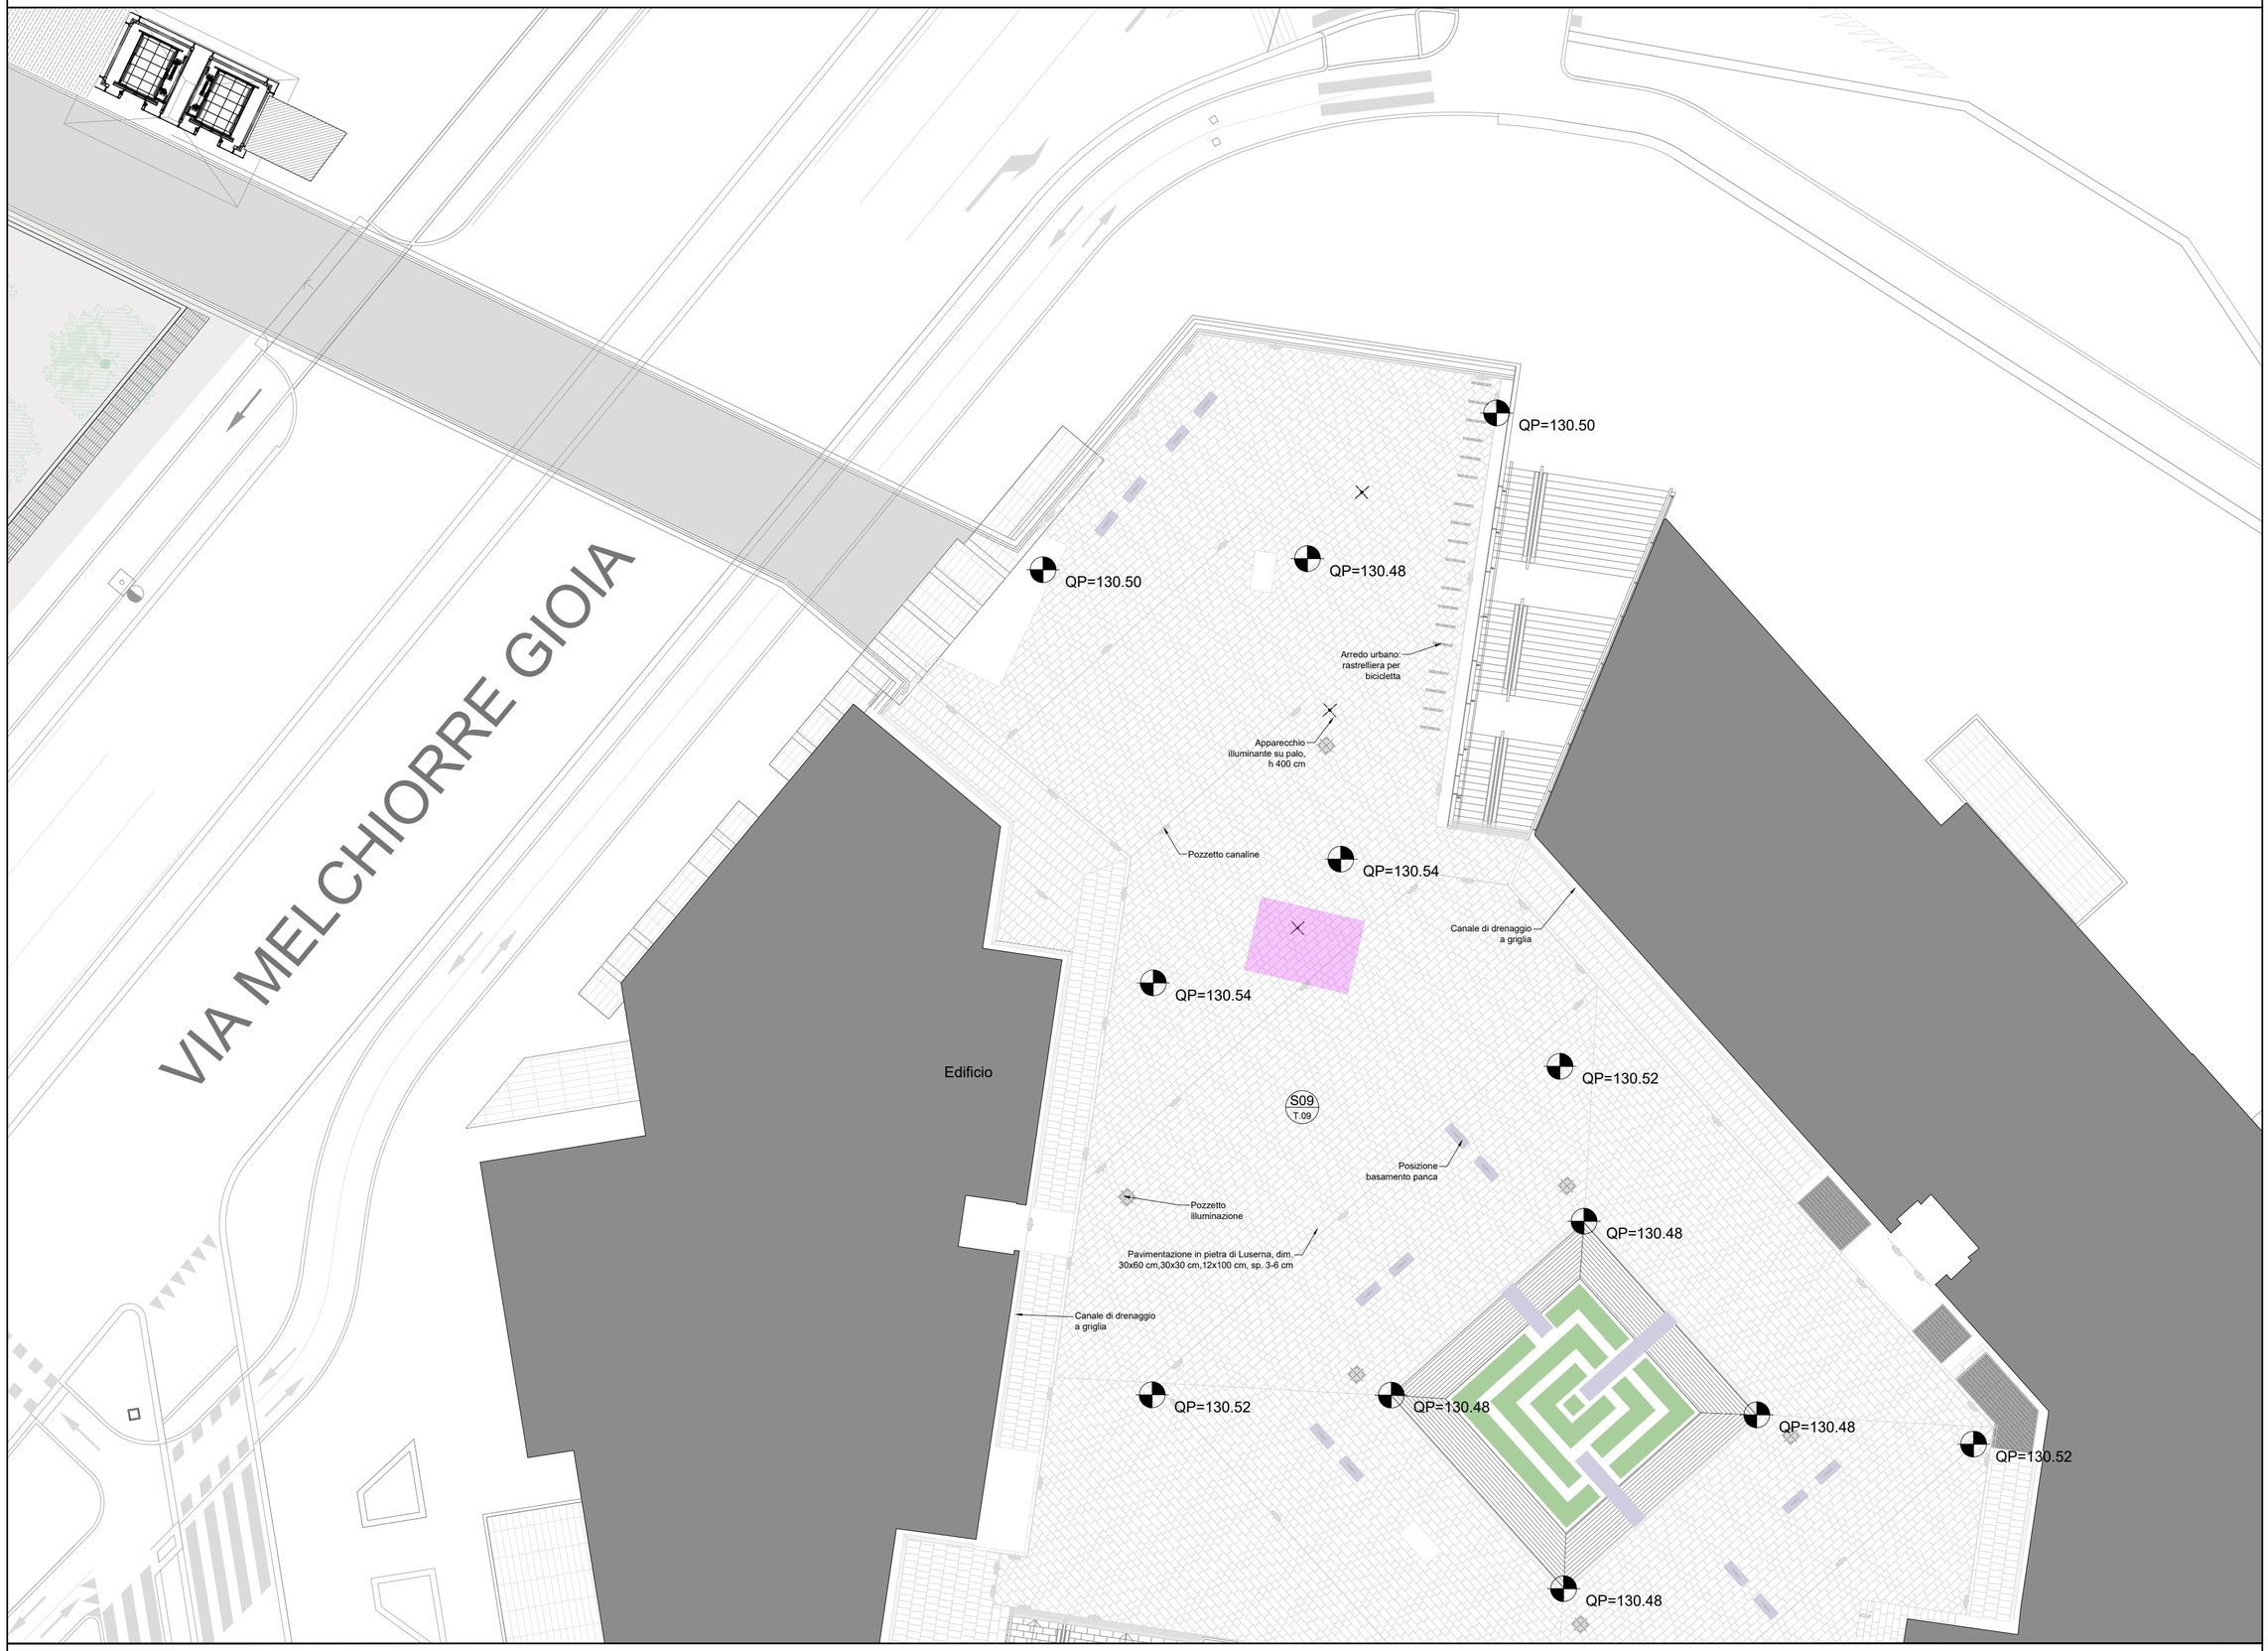

Planimetria area di intervento - SCALA 1:200

N