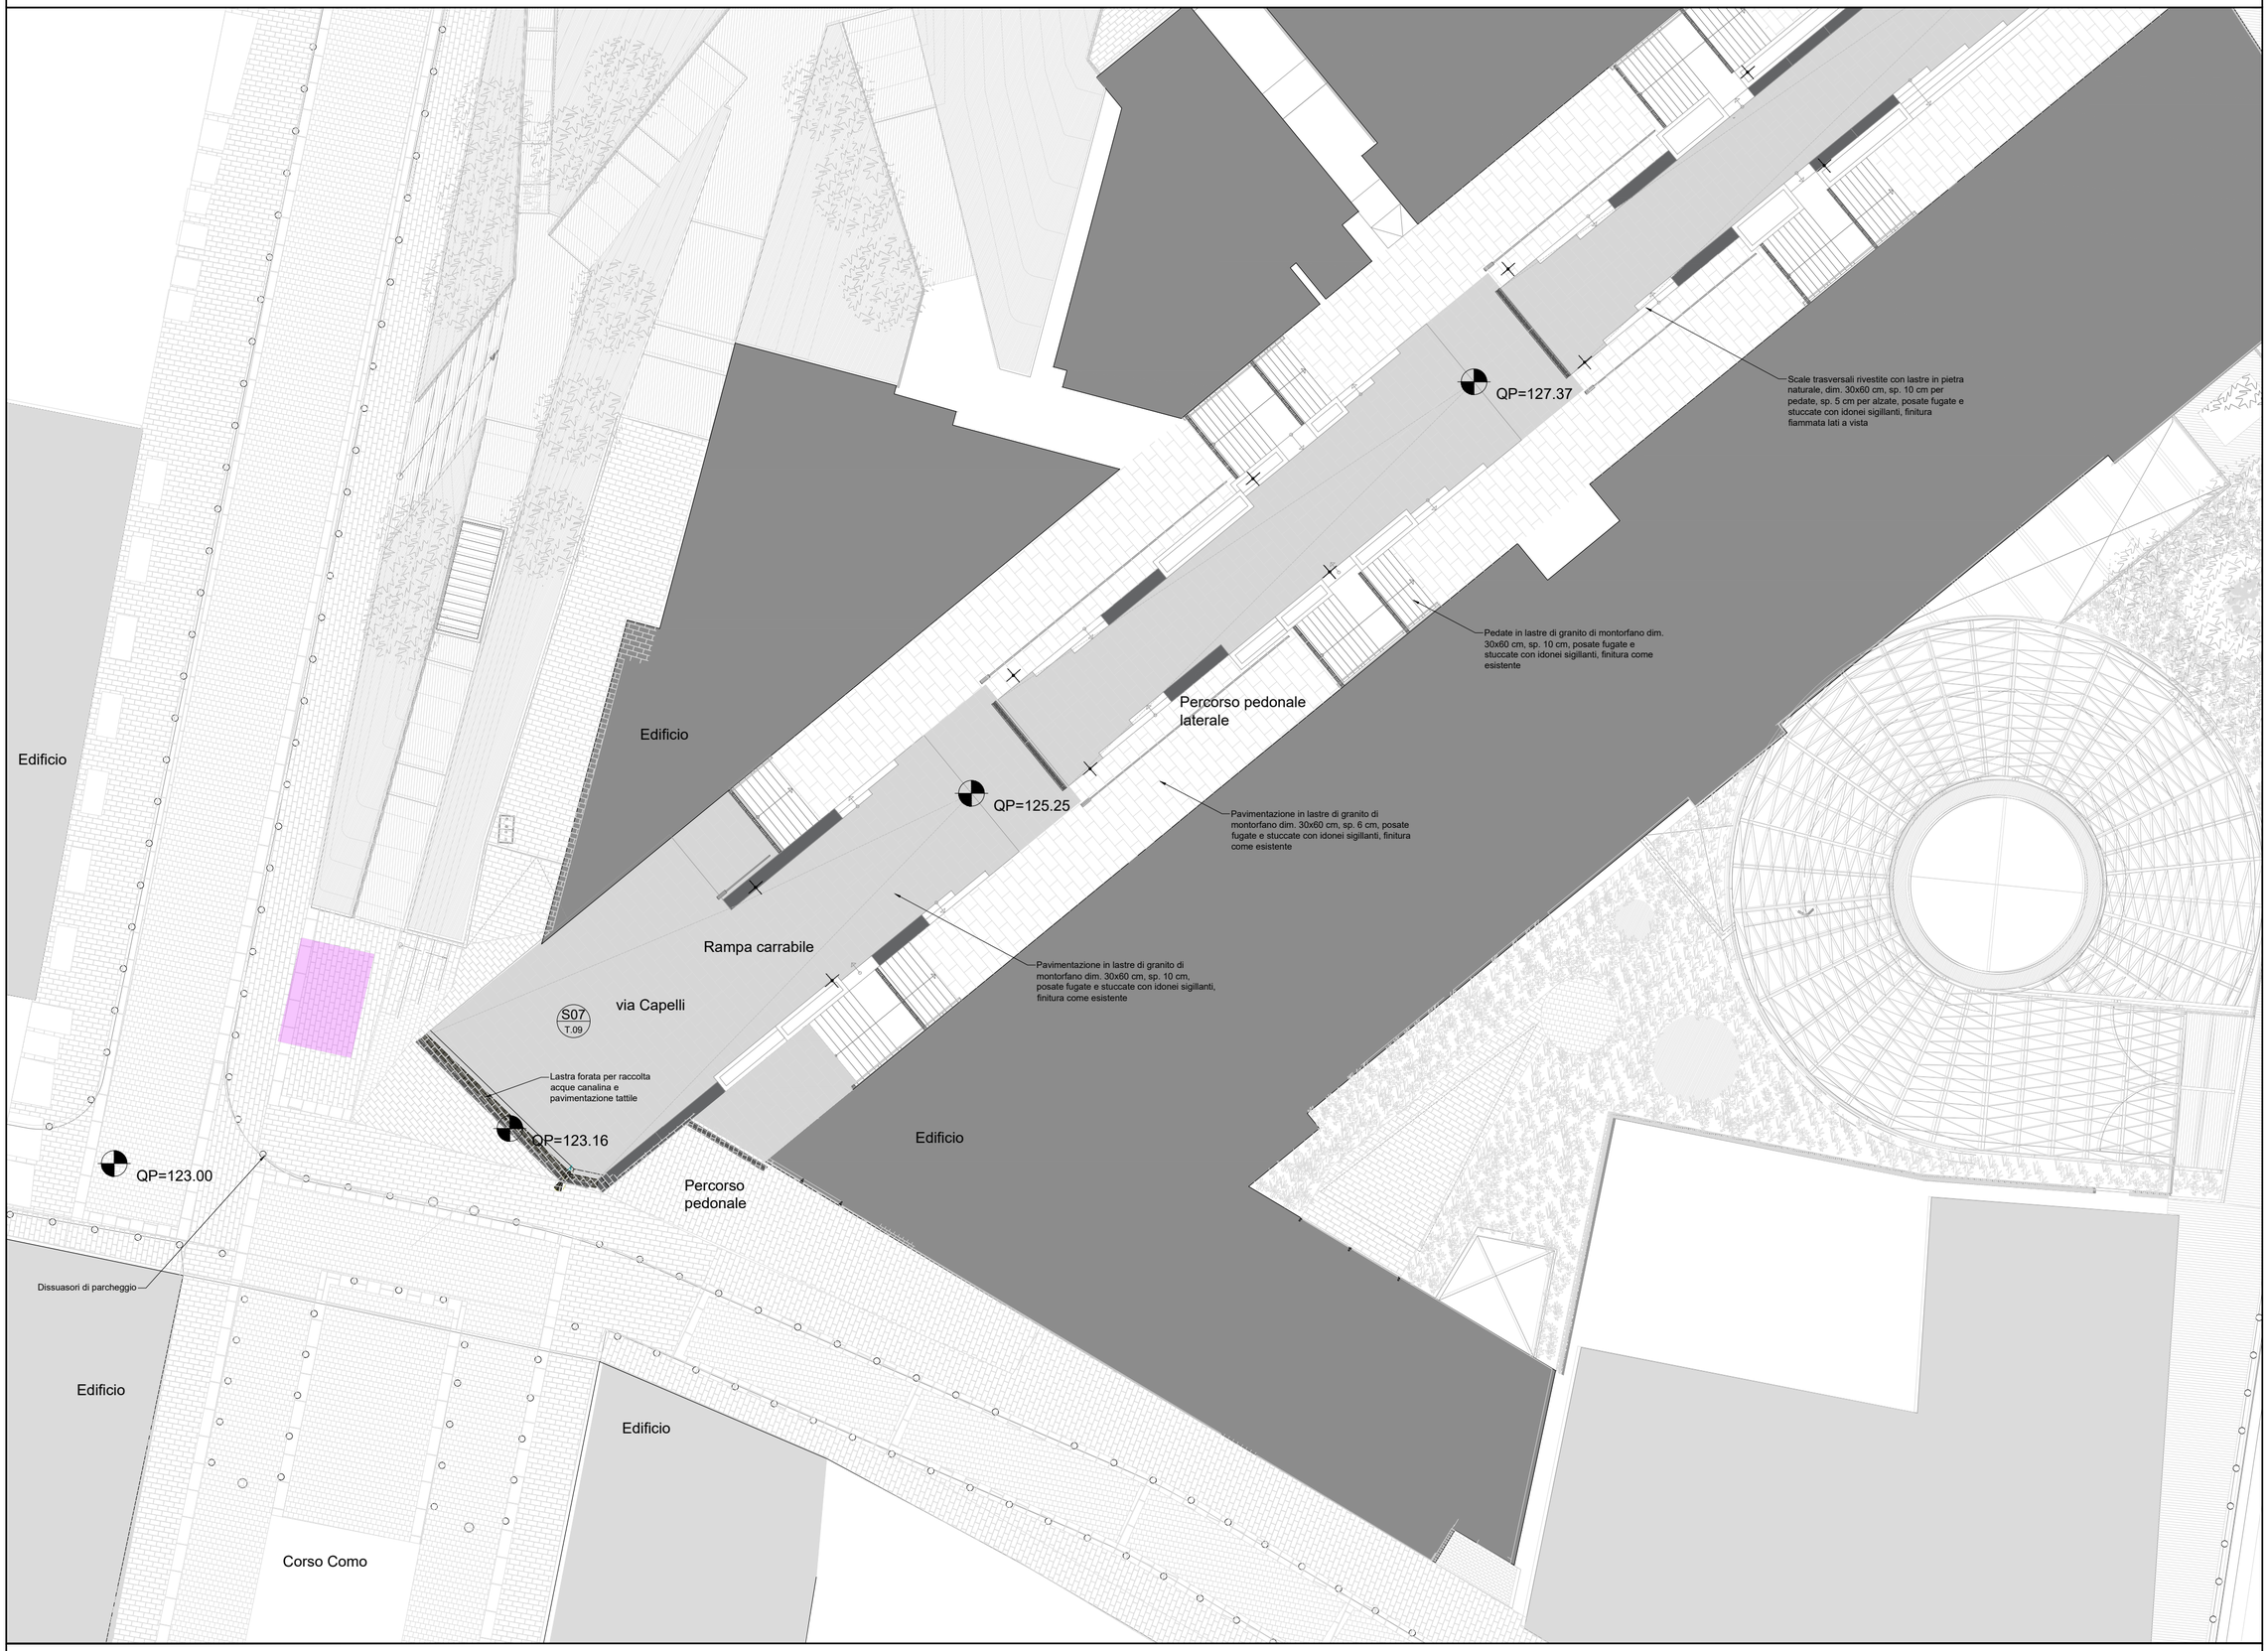

Planimetria area di intervento - SCALA 1:200

N