Area progettuale pop-up shop

Area in costruzione

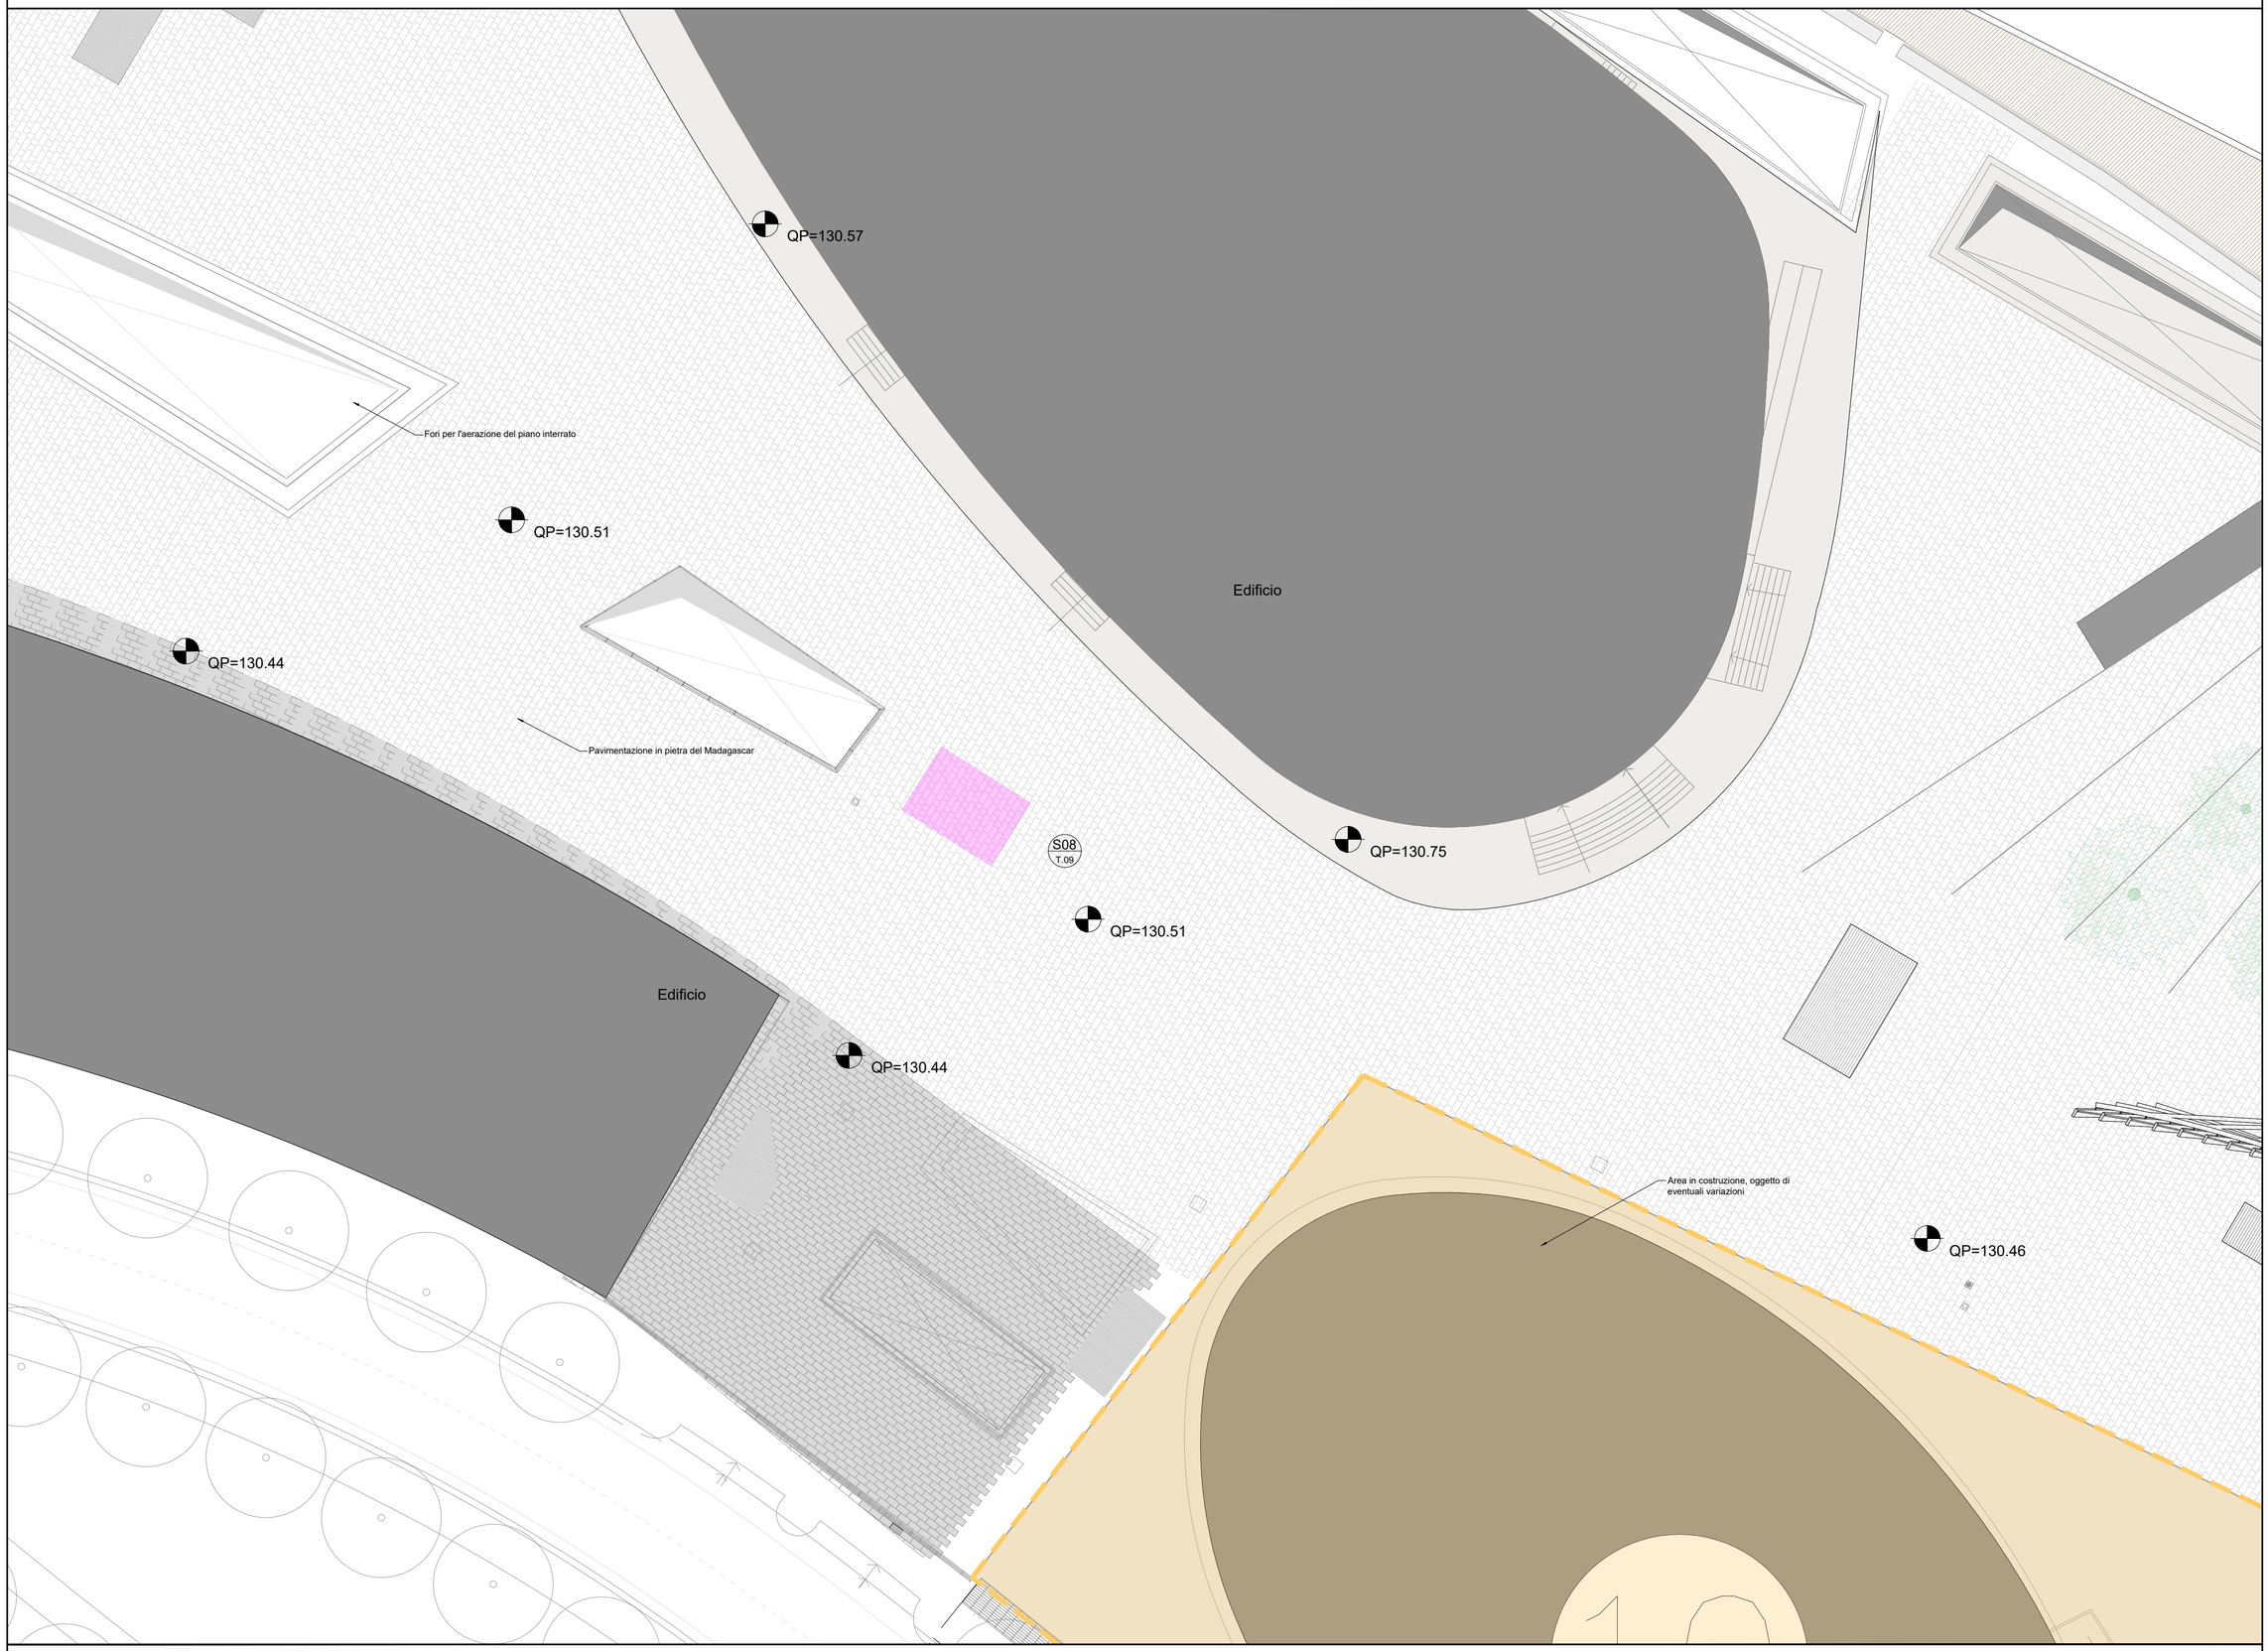

Planimetria area di intervento - SCALA 1:200

N