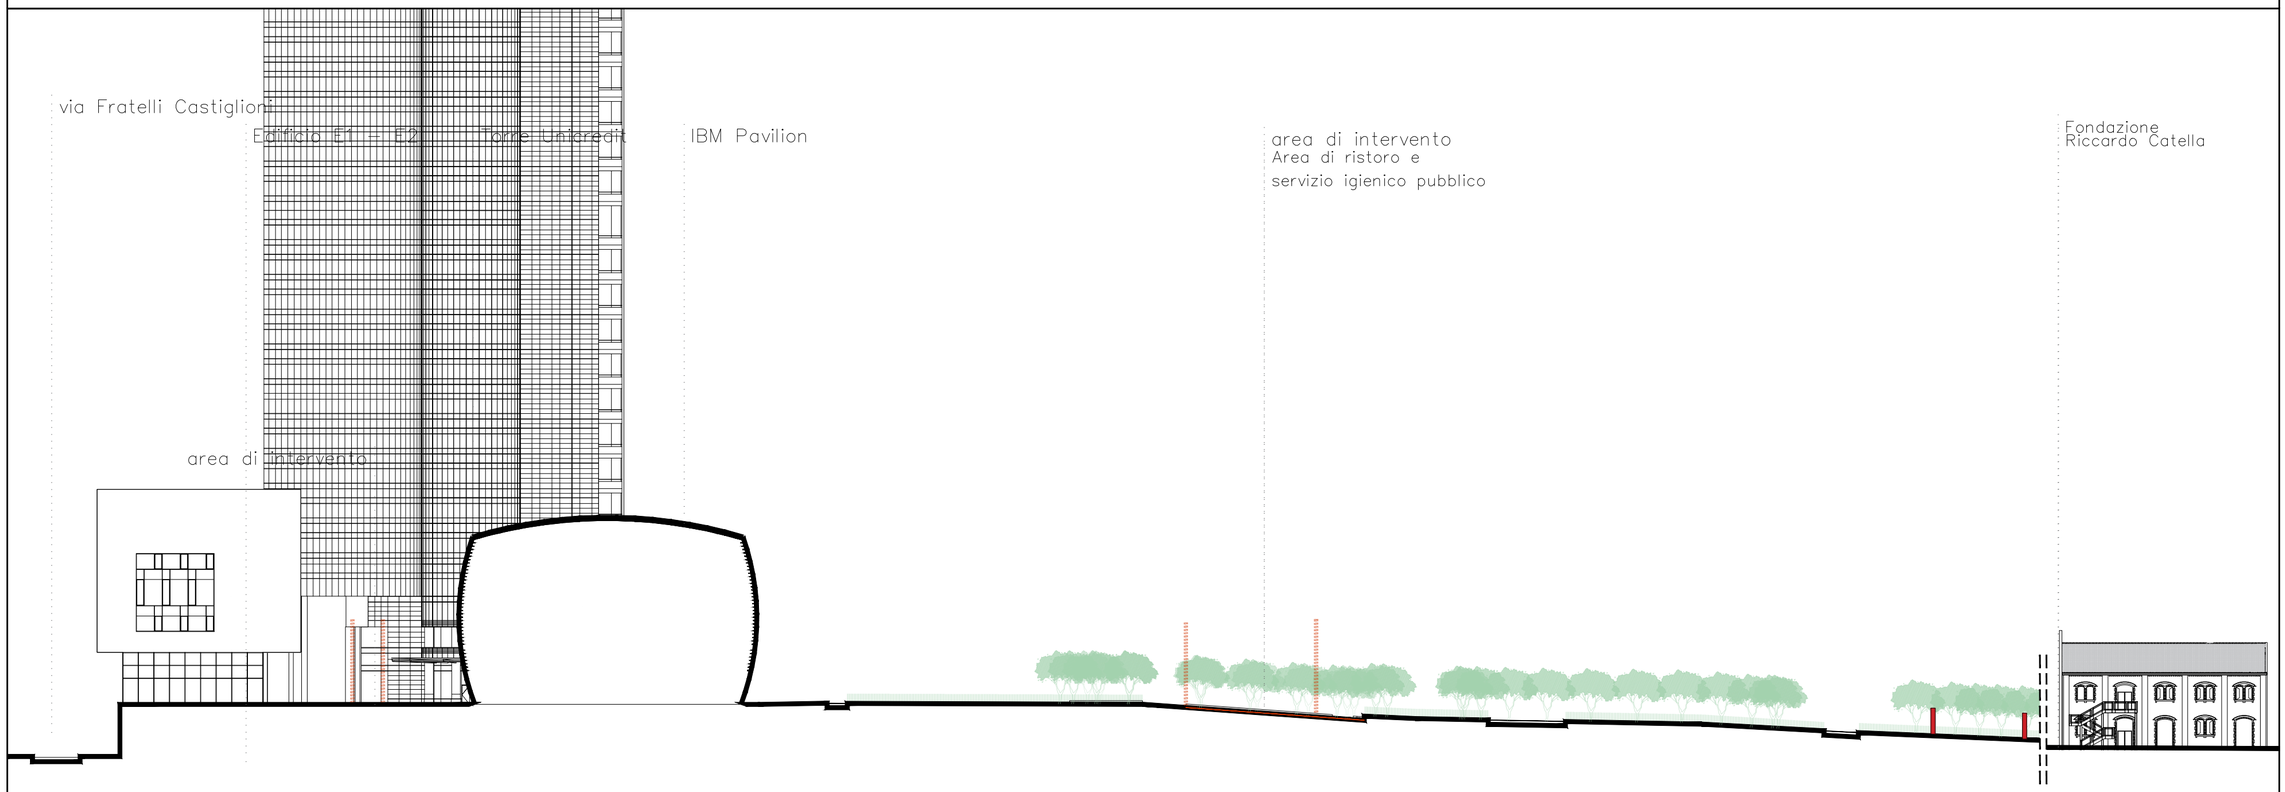

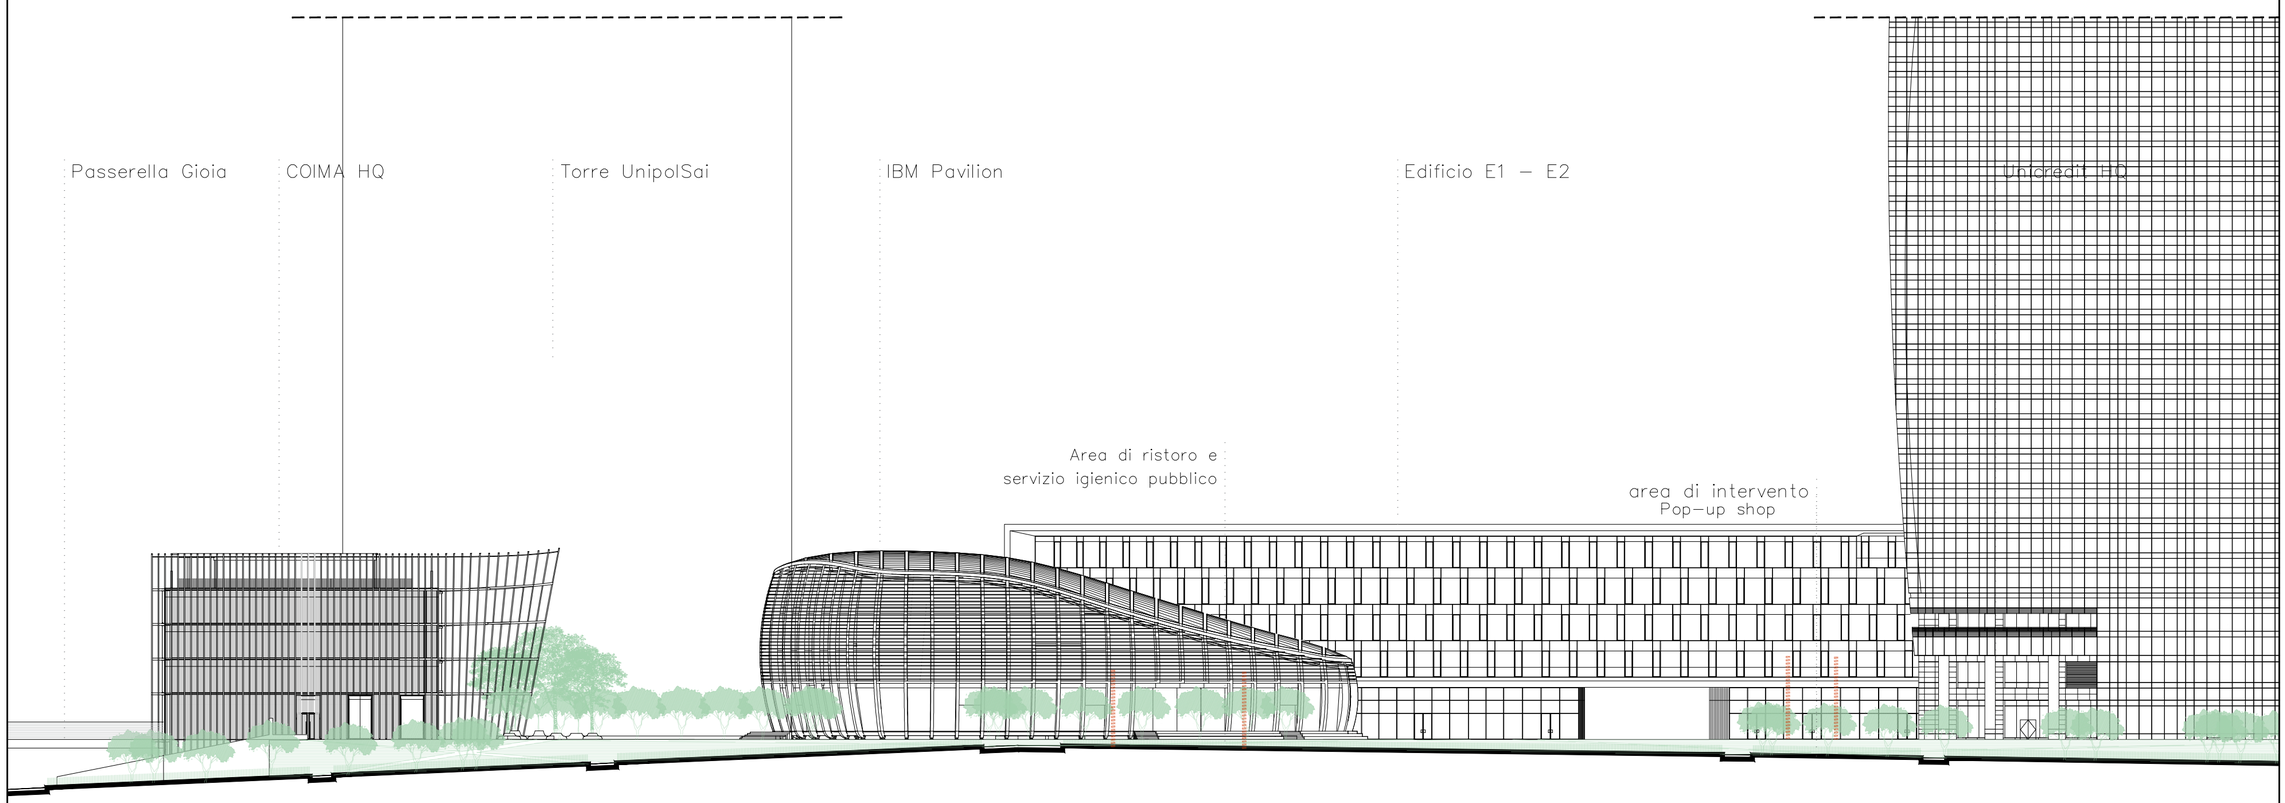

Sezioni urbane- SCALA 1:500

N