Area progettuale punto ristoro e servizi igienici pubblici

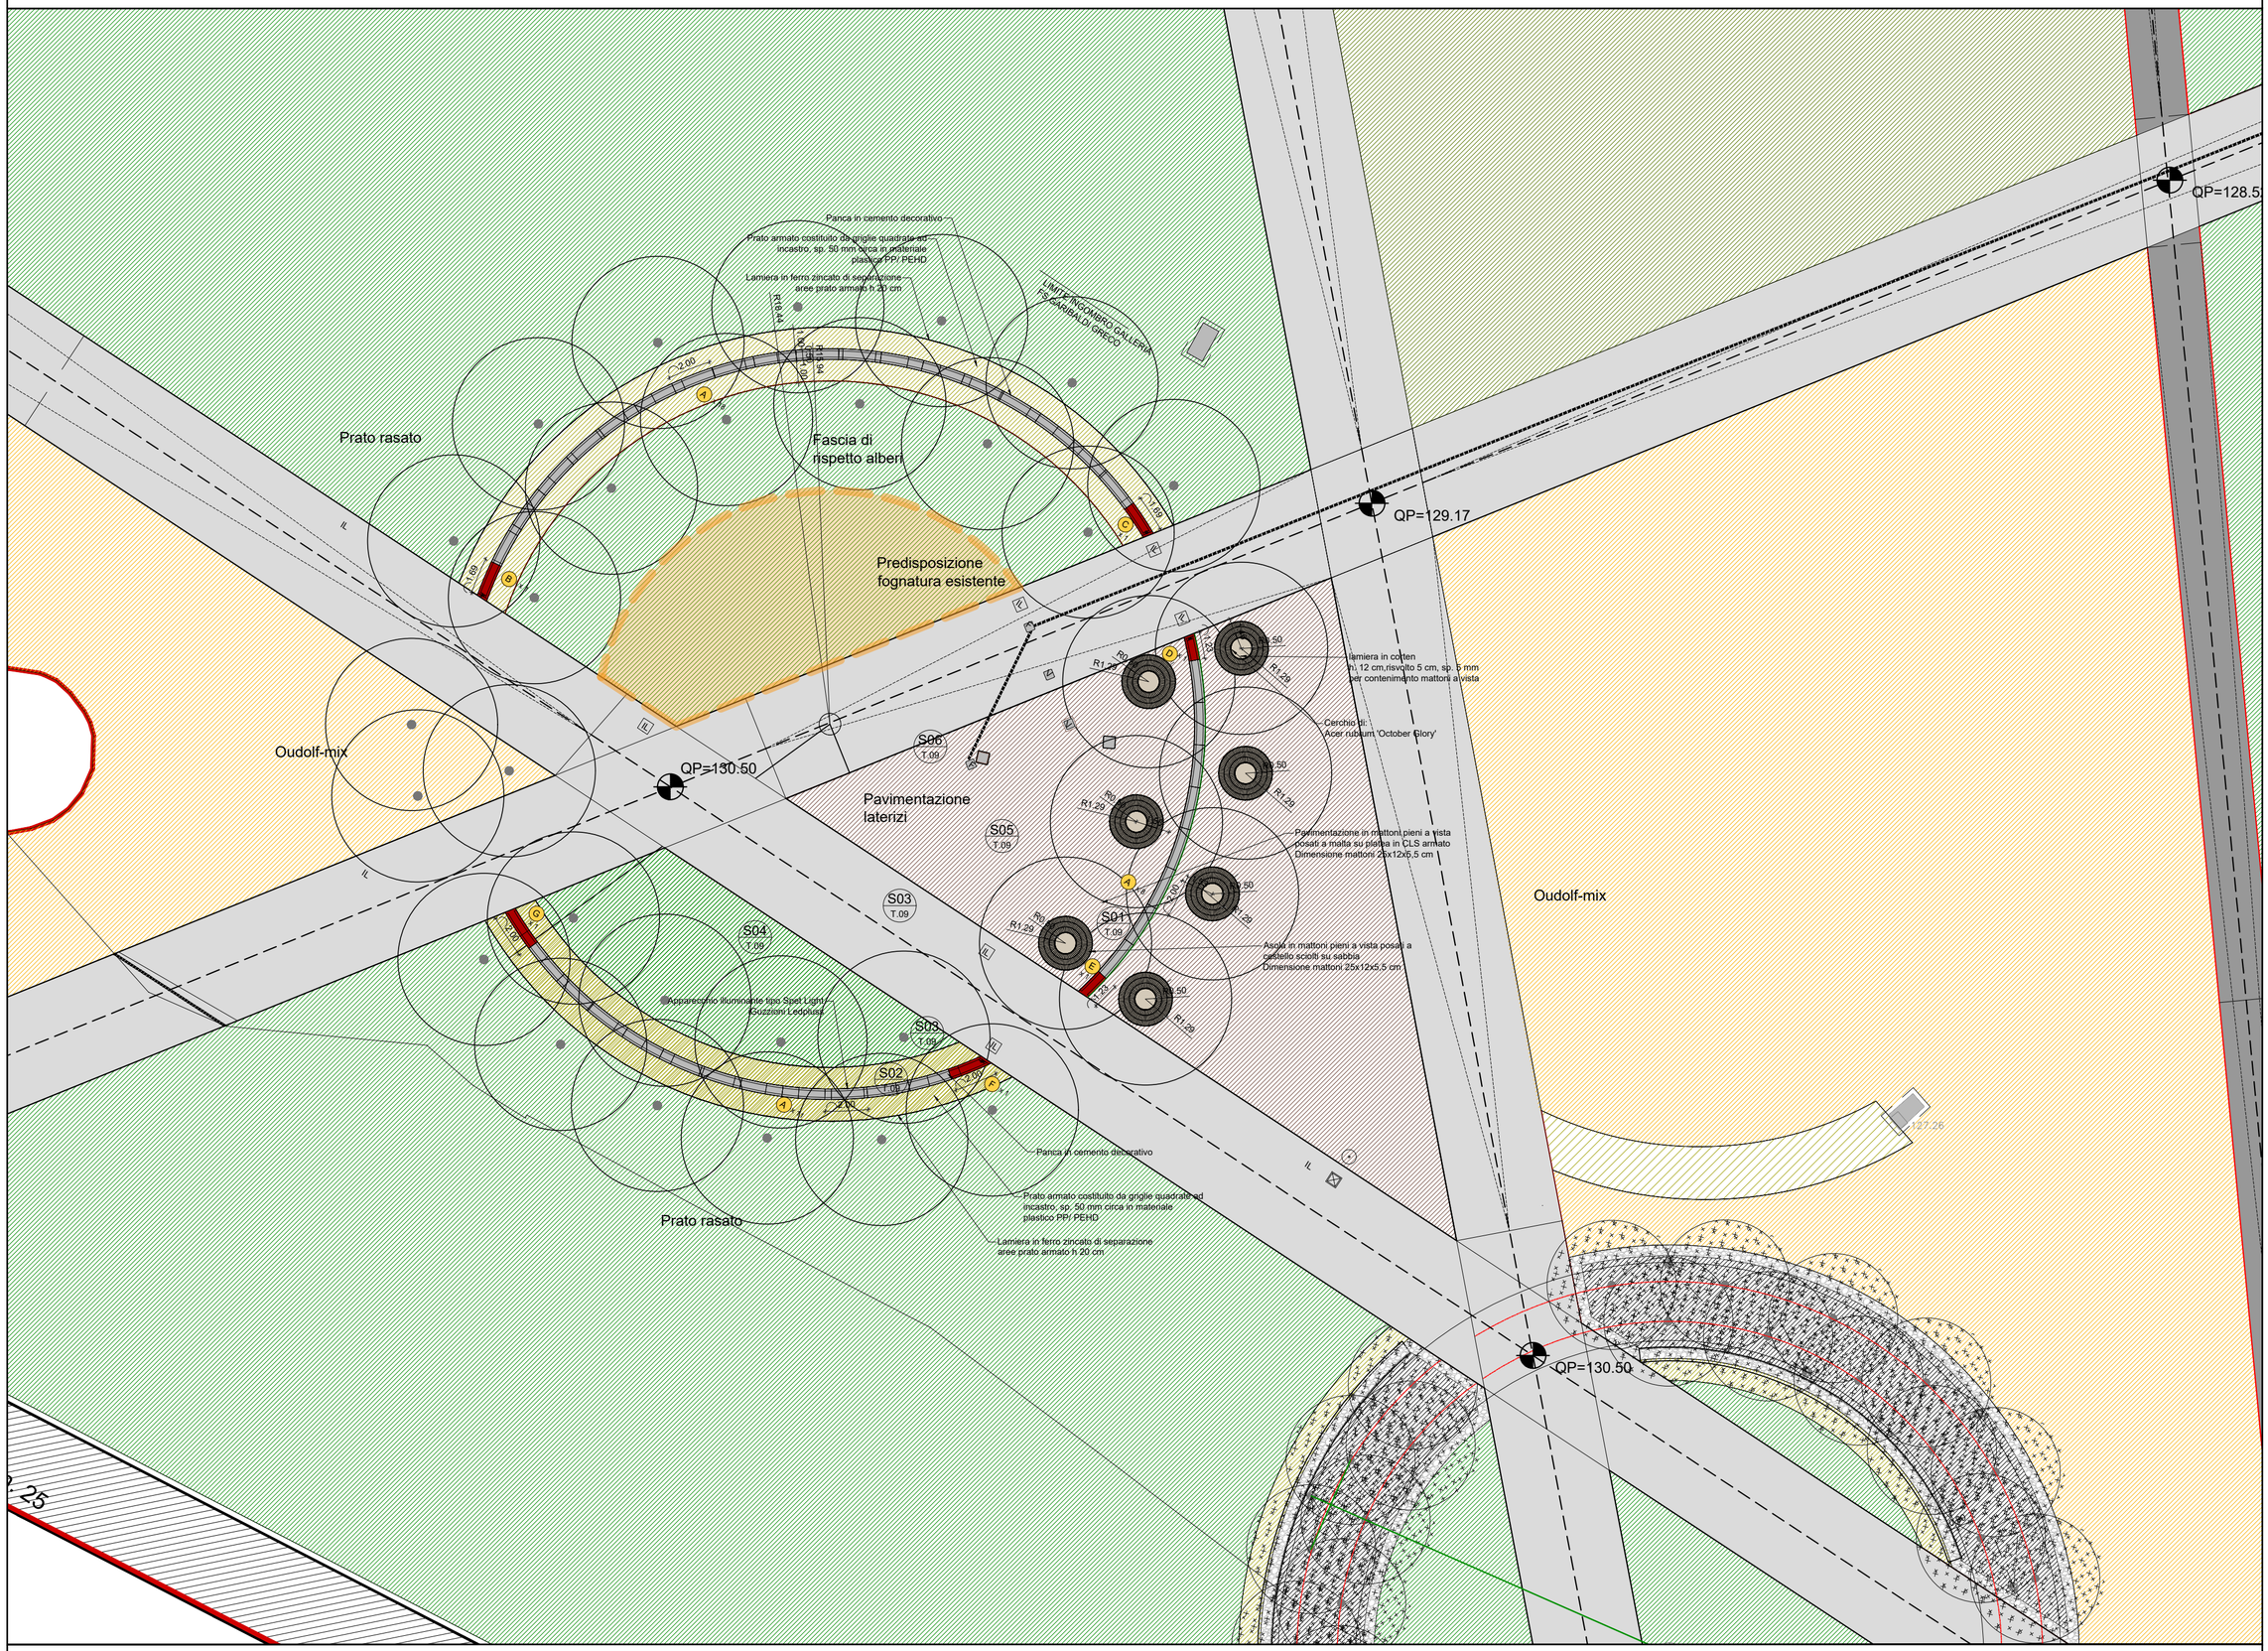

Planimetria area di intervento - SCALA 1:200